

Società Autostrada Tirrenica p. A.

A12 Autostrada Livorno - Civitavecchia

Tratto Livorno – San Pietro in Palazzi

ORDINANZA N° 667

La Società Autostrada Tirrenica p. A. nella persona del Dott. Ing. Alessandro Quaranta, in qualità di Responsabile Operations,

PREMESSO CHE

per l'esecuzione di lavori di manutenzione delle barriere di sicurezza, si rende necessario chiudere al traffico sia **“la rampa di svincolo in entrata della stazione di Collesalvetti in direzione Genova-Livorno”** che **“la rampa di svincolo in uscita della stazione di Collesalvetti provenendo da Rosignano”**, dalle ore 20.00 del giorno 12.11.2024 alle ore 04.00 del giorno 13.11.2024.

Gli utenti, che percorrono la **“SGC FIPILI”** provenendo da Firenze e devono entrare in **“A12” direzione Genova-Livorno**, possono percorrere il seguente itinerario alternativo:

- proseguire sulla **“SGC FIPILI”** in direzione Livorno, prendere l'uscita **“Livorno Centro”** e seguire le indicazioni per **“A12 GENOVA”**.

Gli utenti, che percorrono **“SGC FIPILI”** provenendo da Livorno e devono entrare in **“A12” direzione Genova-Livorno**, possono percorrere il seguente itinerario alternativo:

- proseguire sulla **“SGC FIPILI”** fino all'uscita di **“Vicarello”**, seguire le indicazioni per **“A12 GENOVA ROSIGNANO”** fino a tornare in **SGC FIPILI dir. Livorno**, poi prendere l'uscita

“Livorno Centro” e seguire le indicazioni per “A12 GENOVA”.

Gli utenti, che percorrono **“l’Autostrada A12”** provenendo da Rosignano e che devono uscire alla stazione di **“Collesalvetti”**, possono percorrere il seguente itinerario alternativo;

- proseguire sulla **“A12”** e prendere l’uscita per la stazione di **“Livorno”**, proseguire fino all’uscita di **“Stagno”**, poi alla prima rotonda seguire le indicazioni per la **“SGC FIPILI”**

VISTI

- gli artt. 5,6,38,41 del DL n.285 del 30.04.92 *“Nuovo Codice della Strada”*;
- gli articoli di cui al Titolo II Capo I paragrafo 2 del D.P.R. n 495 del 16/12/92 *“Regolamento di esecuzione e di attuazione del Nuovo Codice della Strada”*;
- il Decreto del Ministero delle Infrastrutture e dei Trasporti del 10 luglio 2002 *“Disciplinare Tecnico relativo agli schemi segnaletici da adottare per il segnalamento temporaneo”*;
- Il Disciplinare per l’installazione, conduzione e rimozione dei cantieri di lavoro sulla rete di Autostrade per l’Italia edizione ottobre 2023;

ORDINA

la chiusura al traffico della rampa di svincolo in **entrata della stazione di Collesalvetti in direzione Genova-Livorno e la chiusura al traffico della rampa di svincolo in uscita della stazione di Collesalvetti provenendo da Rosignano.**, dalle ore **20.00** del giorno **12.11.2024** alle ore **04.00** del giorno **13.11.2024**, sulla base della TAVOLA 25 del D.M. del 10 luglio 2002 del Ministero delle Infrastrutture e dei Trasporti.

L'Ordinanza sarà resa nota all'utenza mediante l'apposizione della prescritta segnaletica temporanea di cantiere e di preavviso con le modalità previste dalle vigenti Circolari Ministeriali.

Della notizia della suddetta chiusura verrà data la massima e tempestiva diffusione ai soggetti istituzionalmente coinvolti ed agli organi di stampa.

Il Responsabile Operations


Dott. Ing. Alessandro Quaranta




Rosignano M.mo, lì 07.11.2024

ALL.: TAVOLA 25 del D.M. del 10 luglio 2002 del Ministero delle Infrastrutture e dei Trasporti.

TAVOLA 25

*Deviazione
con una sola corsia per
senso di marcia su
carreggiata a due corsie*

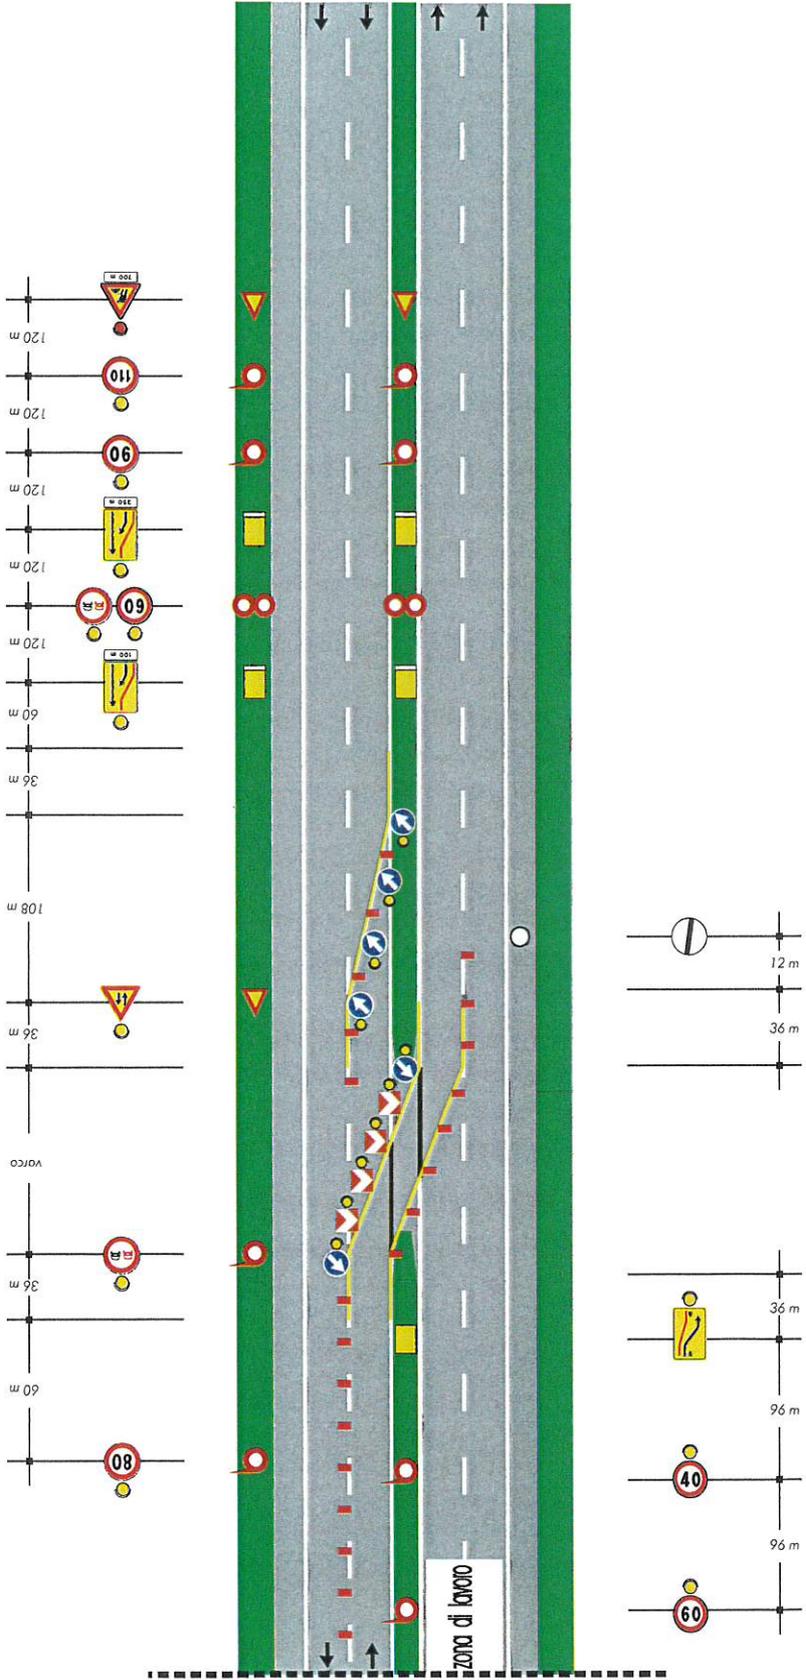

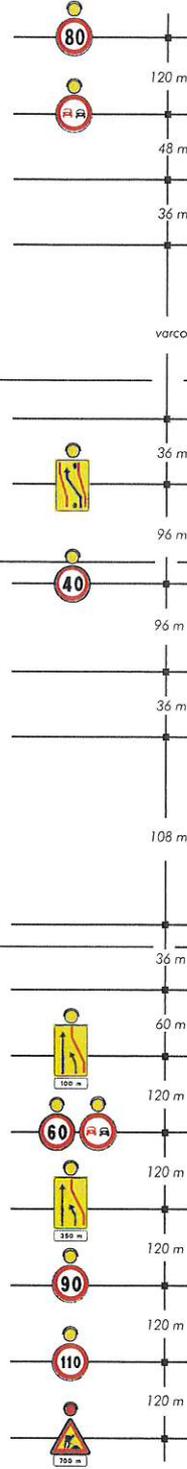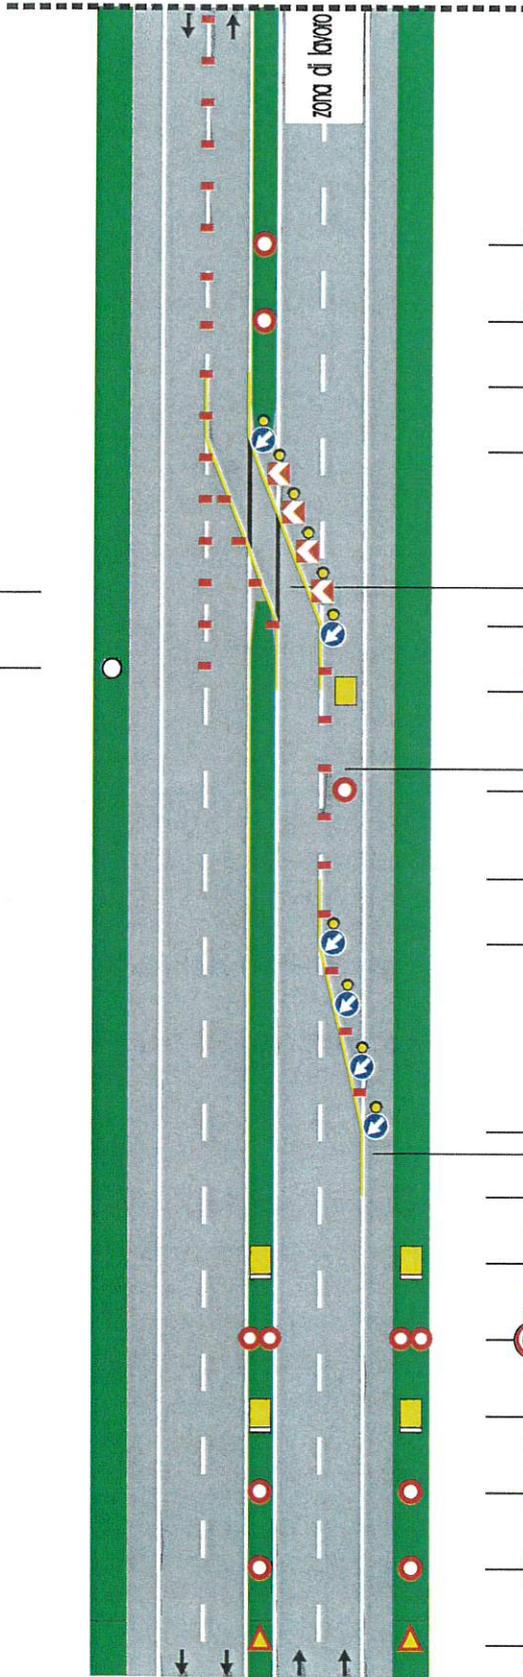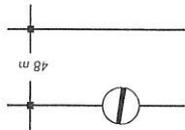

copertura della segnaletica orizzontale permanente solo per lavori di durata > 7 gg

per lavori di durata

- < 2 gg. coni
- > 2 gg. delineatori flessibili

Solo per lavori di durata > 7 gg. Segnaletica orizzontale temporanea