

Società Autostrada Tirrenica p. A.

A12 Autostrada Livorno - Civitavecchia

Tratto Livorno – San Pietro in Palazzi

ORDINANZA N° 706

La Società Autostrada Tirrenica p. A. nella persona del Dott. Ing. Giovanni Luca Guadagno, in qualità di Responsabile Tecnica ed Esercizio,

PREMESSO CHE

per l'esecuzione di lavori di manutenzione della pavimentazione drenante si rende necessario chiudere al traffico **l'uscita della stazione di "Collesalvetti" in tutte le direzioni**, dalle ore 07.00 alle ore 18.00 del giorno 17.12.2024.

➤ Gli utenti, che percorrono **"l'Autostrada A12"** provenendo da Rosignano e che devono uscire alla stazione di **"Collesalvetti"**, possono percorrere il seguente itinerario alternativo:

- proseguire sulla **"A12"** e prendere l'uscita per la stazione di **"Livorno"**, proseguire fino all'uscita di **"Stagno"**, poi alla prima rotatoria seguire le indicazioni per la **"SGC FIPILI"**.

➤ Gli utenti, che percorrono **"l'Autostrada A12"** provenendo da Genova e devono uscire alla stazione di **"Collesalvetti"**, possono percorrere il seguente itinerario alternativo:

- prendere l'uscita per la precedente stazione di **"Livorno"**, proseguire sulla **"SS1 Aurelia"** fino all'uscita di **"Stagno"**, poi alla prima rotatoria seguire le indicazioni per la **"SGC FIRENZE"**.

VISTI

➤ gli artt. 5,6,38,41 del DL n.285 del 30.04.92 “Nuovo Codice della Strada”;

➤ gli articoli di cui al Titolo II Capo I paragrafo 2 del D.P.R. n 495 del 16/12/92 “Regolamento di esecuzione e di attuazione del Nuovo Codice della Strada”;

➤ il Decreto del Ministero delle Infrastrutture e dei Trasporti del 10 luglio 2002 “Disciplinare Tecnico relativo agli schemi segnaletici da adottare per il segnalamento temporaneo”;

➤ Il Disciplinare per l’installazione, conduzione e rimozione dei cantieri di lavoro sulla rete di Autostrade per l’Italia edizione ottobre 2023;

ORDINA

la chiusura “dell’uscita della stazione di Collesalveti in tutte le direzioni”, dalle ore 07.00 fino alle ore 18.00 del giorno 17.12.2024, sulla base della TAVOLA 16 del D.M. del 10 luglio 2002 del Ministero delle Infrastrutture e dei Trasporti.

L’Ordinanza sarà resa nota all’utenza mediante l’apposizione della prescritta segnaletica temporanea di cantiere e di preavviso con le modalità previste dalle vigenti Circolari Ministeriali.

Della notizia della suddetta chiusura verrà data la massima e tempestiva diffusione ai soggetti istituzionalmente coinvolti ed agli organi di stampa.

Il Responsabile Tecnica ed Esercizio



Dott. Ing. Giovanni Luca Guadagno

Rosignano M.mo, lì 12.12.2024

ALL: TAVOLA 16 del D.M. del 10 luglio 2002 del Ministero delle Infrastrutture e dei Trasporti

TAVOLA 16

Chiusura della corsia di marcia su carreggiata a due corsie

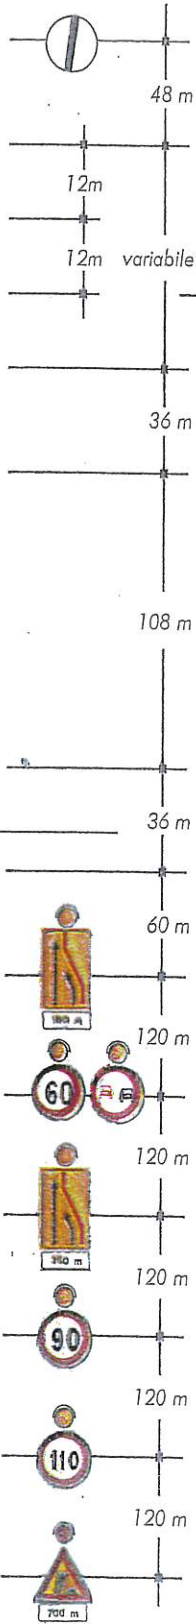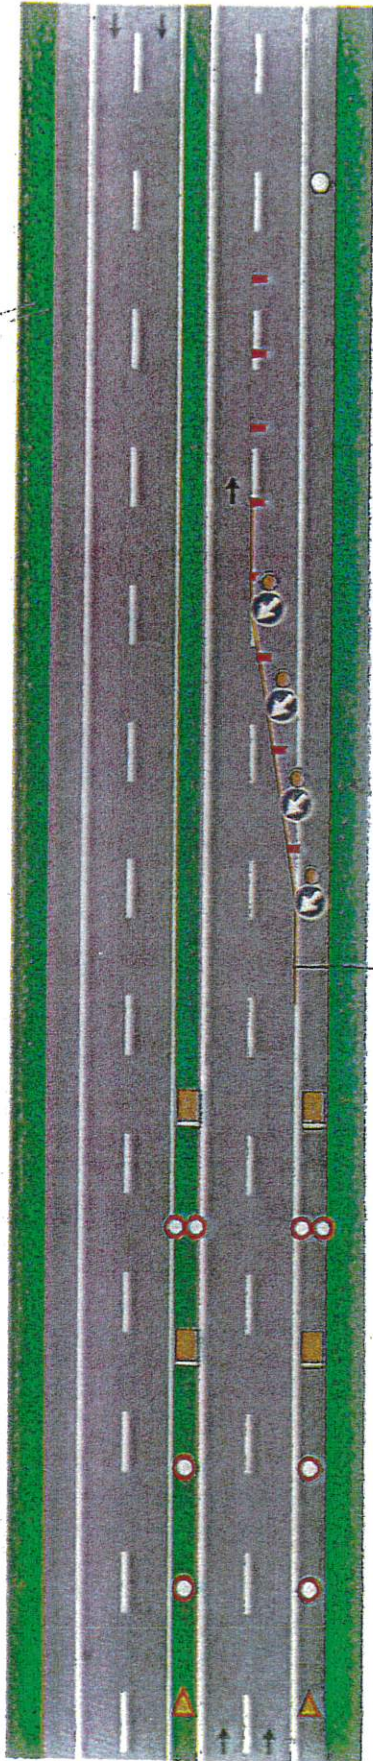

per lavori di durata

- < 2 gg. coni
- > 2 gg. delineatori flessibili

Solo per lavori di durata > 7 gg. Segnaletica orizzontale temporanea



