

Società Autostrada Tirrenica p. A.

A12 Autostrada Livorno - Civitavecchia

Tratto Livorno – San Pietro in Palazzi

ORDINANZA N° 709

La Società Autostrada Tirrenica p. A. nella persona del Dott. Ing. Giovanni Luca Guadagno, in qualità di Responsabile Tecnica ed Esercizio,

PREMESSO CHE

per l'esecuzione degli interventi di manutenzione ordinaria delle strutture metalliche della pensilina di stazione, si rende necessario chiudere al traffico "l'entrata della A12 in direzione Grosseto-Roma provenendo sia dalla SS1 Aurelia che dalla SR 206", dalle ore 10.00 alle ore 18.00 del giorno 16.12.2024.

➤ Gli utenti, che provengono dalla "S.R.206" e devono entrare in "A12 direzione Grosseto-Roma", possono percorrere il seguente itinerario alternativo:

- proseguire sulla "S.R.206", seguendo le indicazioni per "Cecina -Grosseto", percorrere la "S.R. 206" e seguire le indicazioni per "Grosseto SS1 Aurelia"

➤ Gli utenti, che percorrono la "SS1 Aurelia" provenendo da Livorno e devono entrare in "A12 direzione Grosseto-Roma", possono percorrere il seguente itinerario alternativo:

- seguire le indicazioni per "S.R. 206 Cecina", proseguire sulla "S.R. 206" seguendo le indicazioni per "Grosseto SS1 Aurelia",

VISTI

➤ gli artt. 5,6,38,41 del DL n.285 del 30.04.92 "Nuovo Codice della

Strada”;

➤ gli articoli di cui al Titolo II Capo I paragrafo 2 del D.P.R. n 495 del 16/12/92 “*Regolamento di esecuzione e di attuazione del Nuovo Codice della Strada*”;

➤ il Decreto del Ministero delle Infrastrutture e dei Trasporti del 10 luglio 2002 “*Disciplinare Tecnico relativo agli schemi segnaletici da adottare per il segnalamento temporaneo*”;

➤ Il Disciplinare per l’installazione, conduzione e rimozione dei cantieri di lavoro sulla rete di Autostrade per l’Italia edizione OTTOBRE 2023;

ORDINA

la chiusura “dell’entrata della A12 in direzione Grosseto-Roma provenendo da sia dalla SS1 Aurelia che dalla SR 206 “, dalle ore 10.00 alle ore 18.00 del giorno 18.12.2024, sulla base della TAVOLA 16 del D.M. del 10 luglio 2002 del Ministero delle Infrastrutture e dei Trasporti.

L’Ordinanza sarà resa nota all’utenza mediante l’apposizione della prescritta segnaletica temporanea di cantiere e di preavviso con le modalità previste dalle vigenti Circolari Ministeriali.

Della notizia della suddetta chiusura verrà data la massima e tempestiva diffusione ai soggetti istituzionalmente coinvolti ed agli organi di stampa.

Il Responsabile Tecnica ed Esercizio



Dott. Ing. Giovanni Luca Guadagno

Rosignano M.mo, lì 16.12.2024

ALL.: TAVOLA 16 del D.M. del 10 luglio 2002 del Ministero delle Infrastrutture e dei Trasporti.

TAVOLA 16

Chiusura della corsia di marcia su carreggiata a due corsie

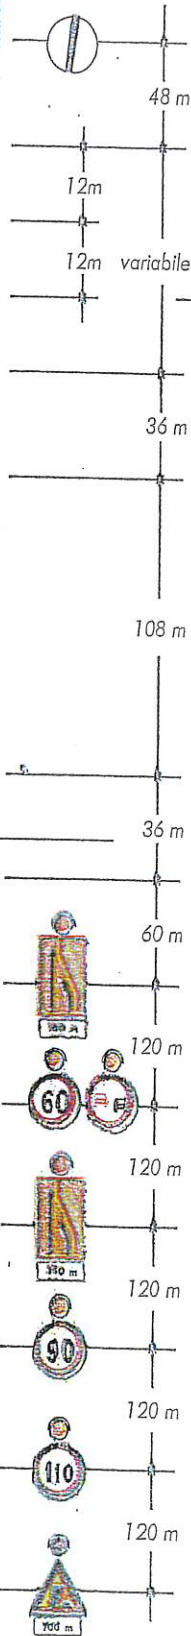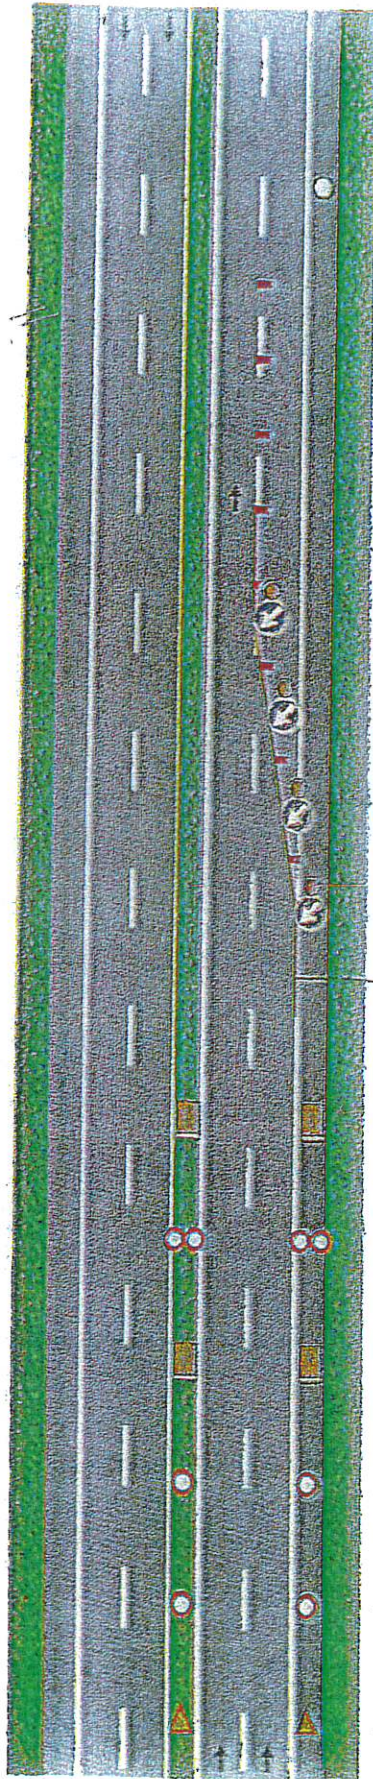

per lavori di durata

- < 2 gg. coni
- > 2 gg. delineatori flessibili

Solo per lavori di durata > 7 gg.

Segnaletica orizzontale temporanea

